


甲良農業振興地域整備計画書

計画書附図1号 土地利用計画図

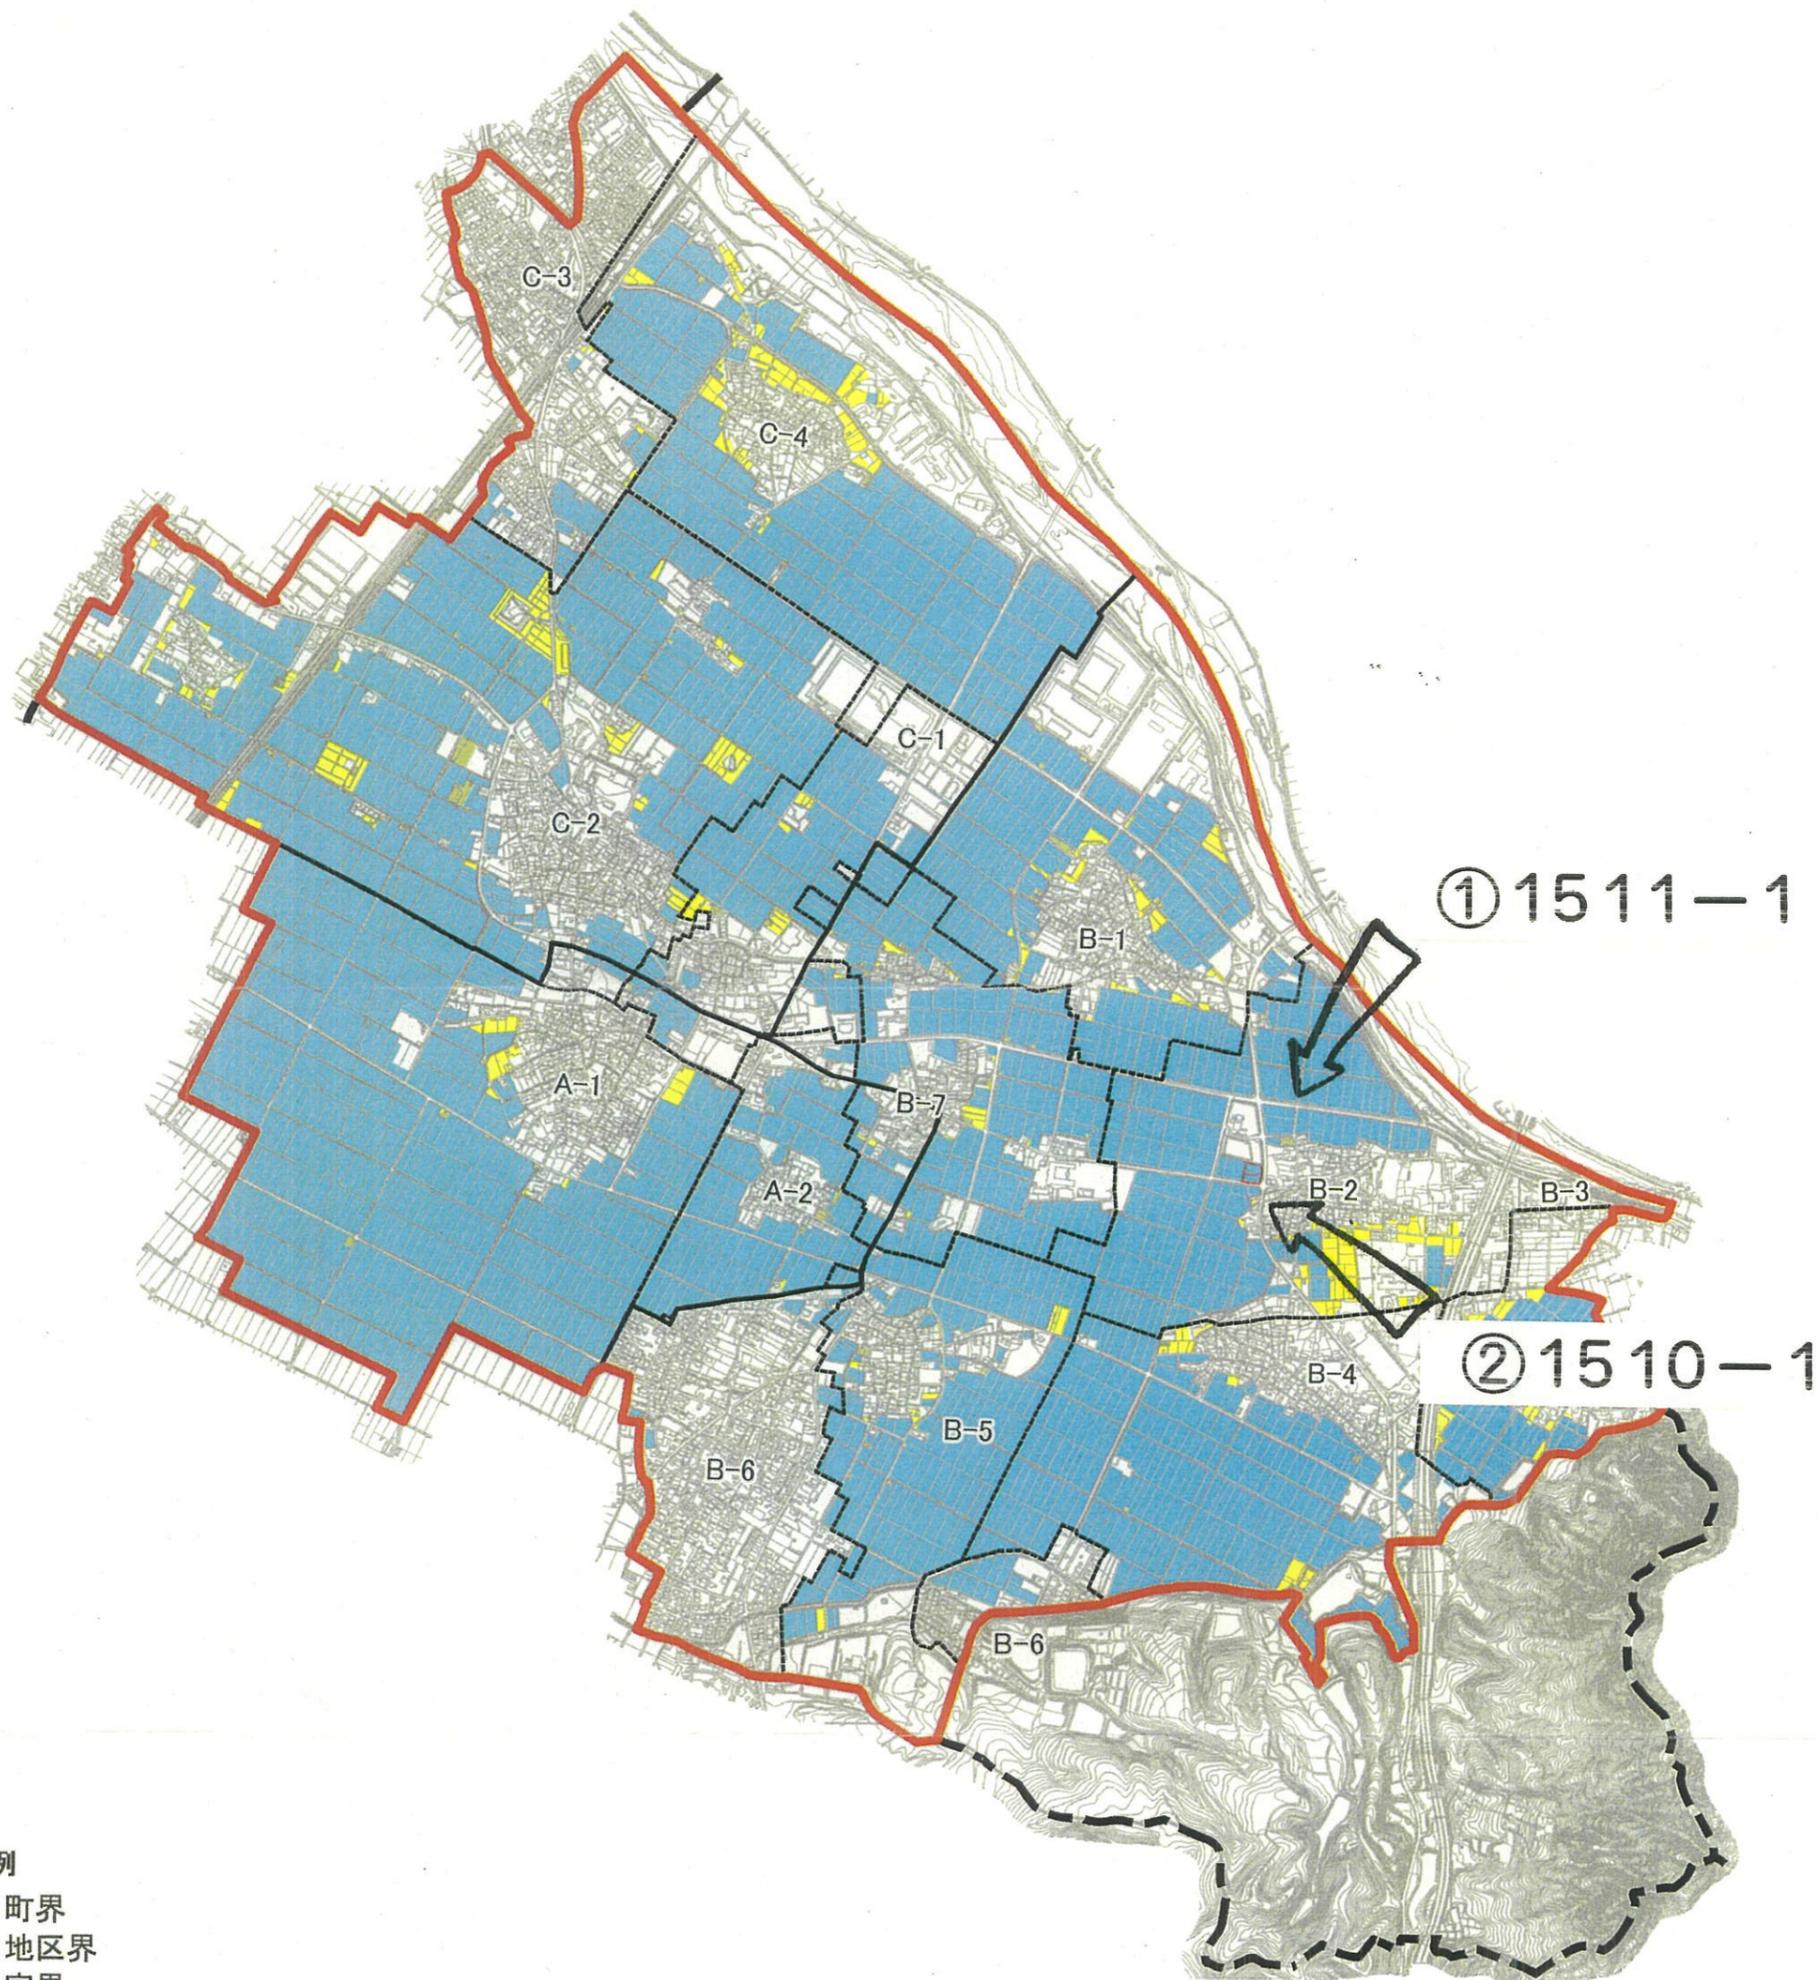

- 凡例
- 町界
 - 地区界
 - 字界
 - 農業振興地域界
- 農用区域
- 農用区域(田)
 - 農用区域(畑)
 - 農用区域(農業用施設用地)

0 0.5 1 2 Km