


甲良農業振興地域整備計画書

計画書附图1号 土地利用計画図

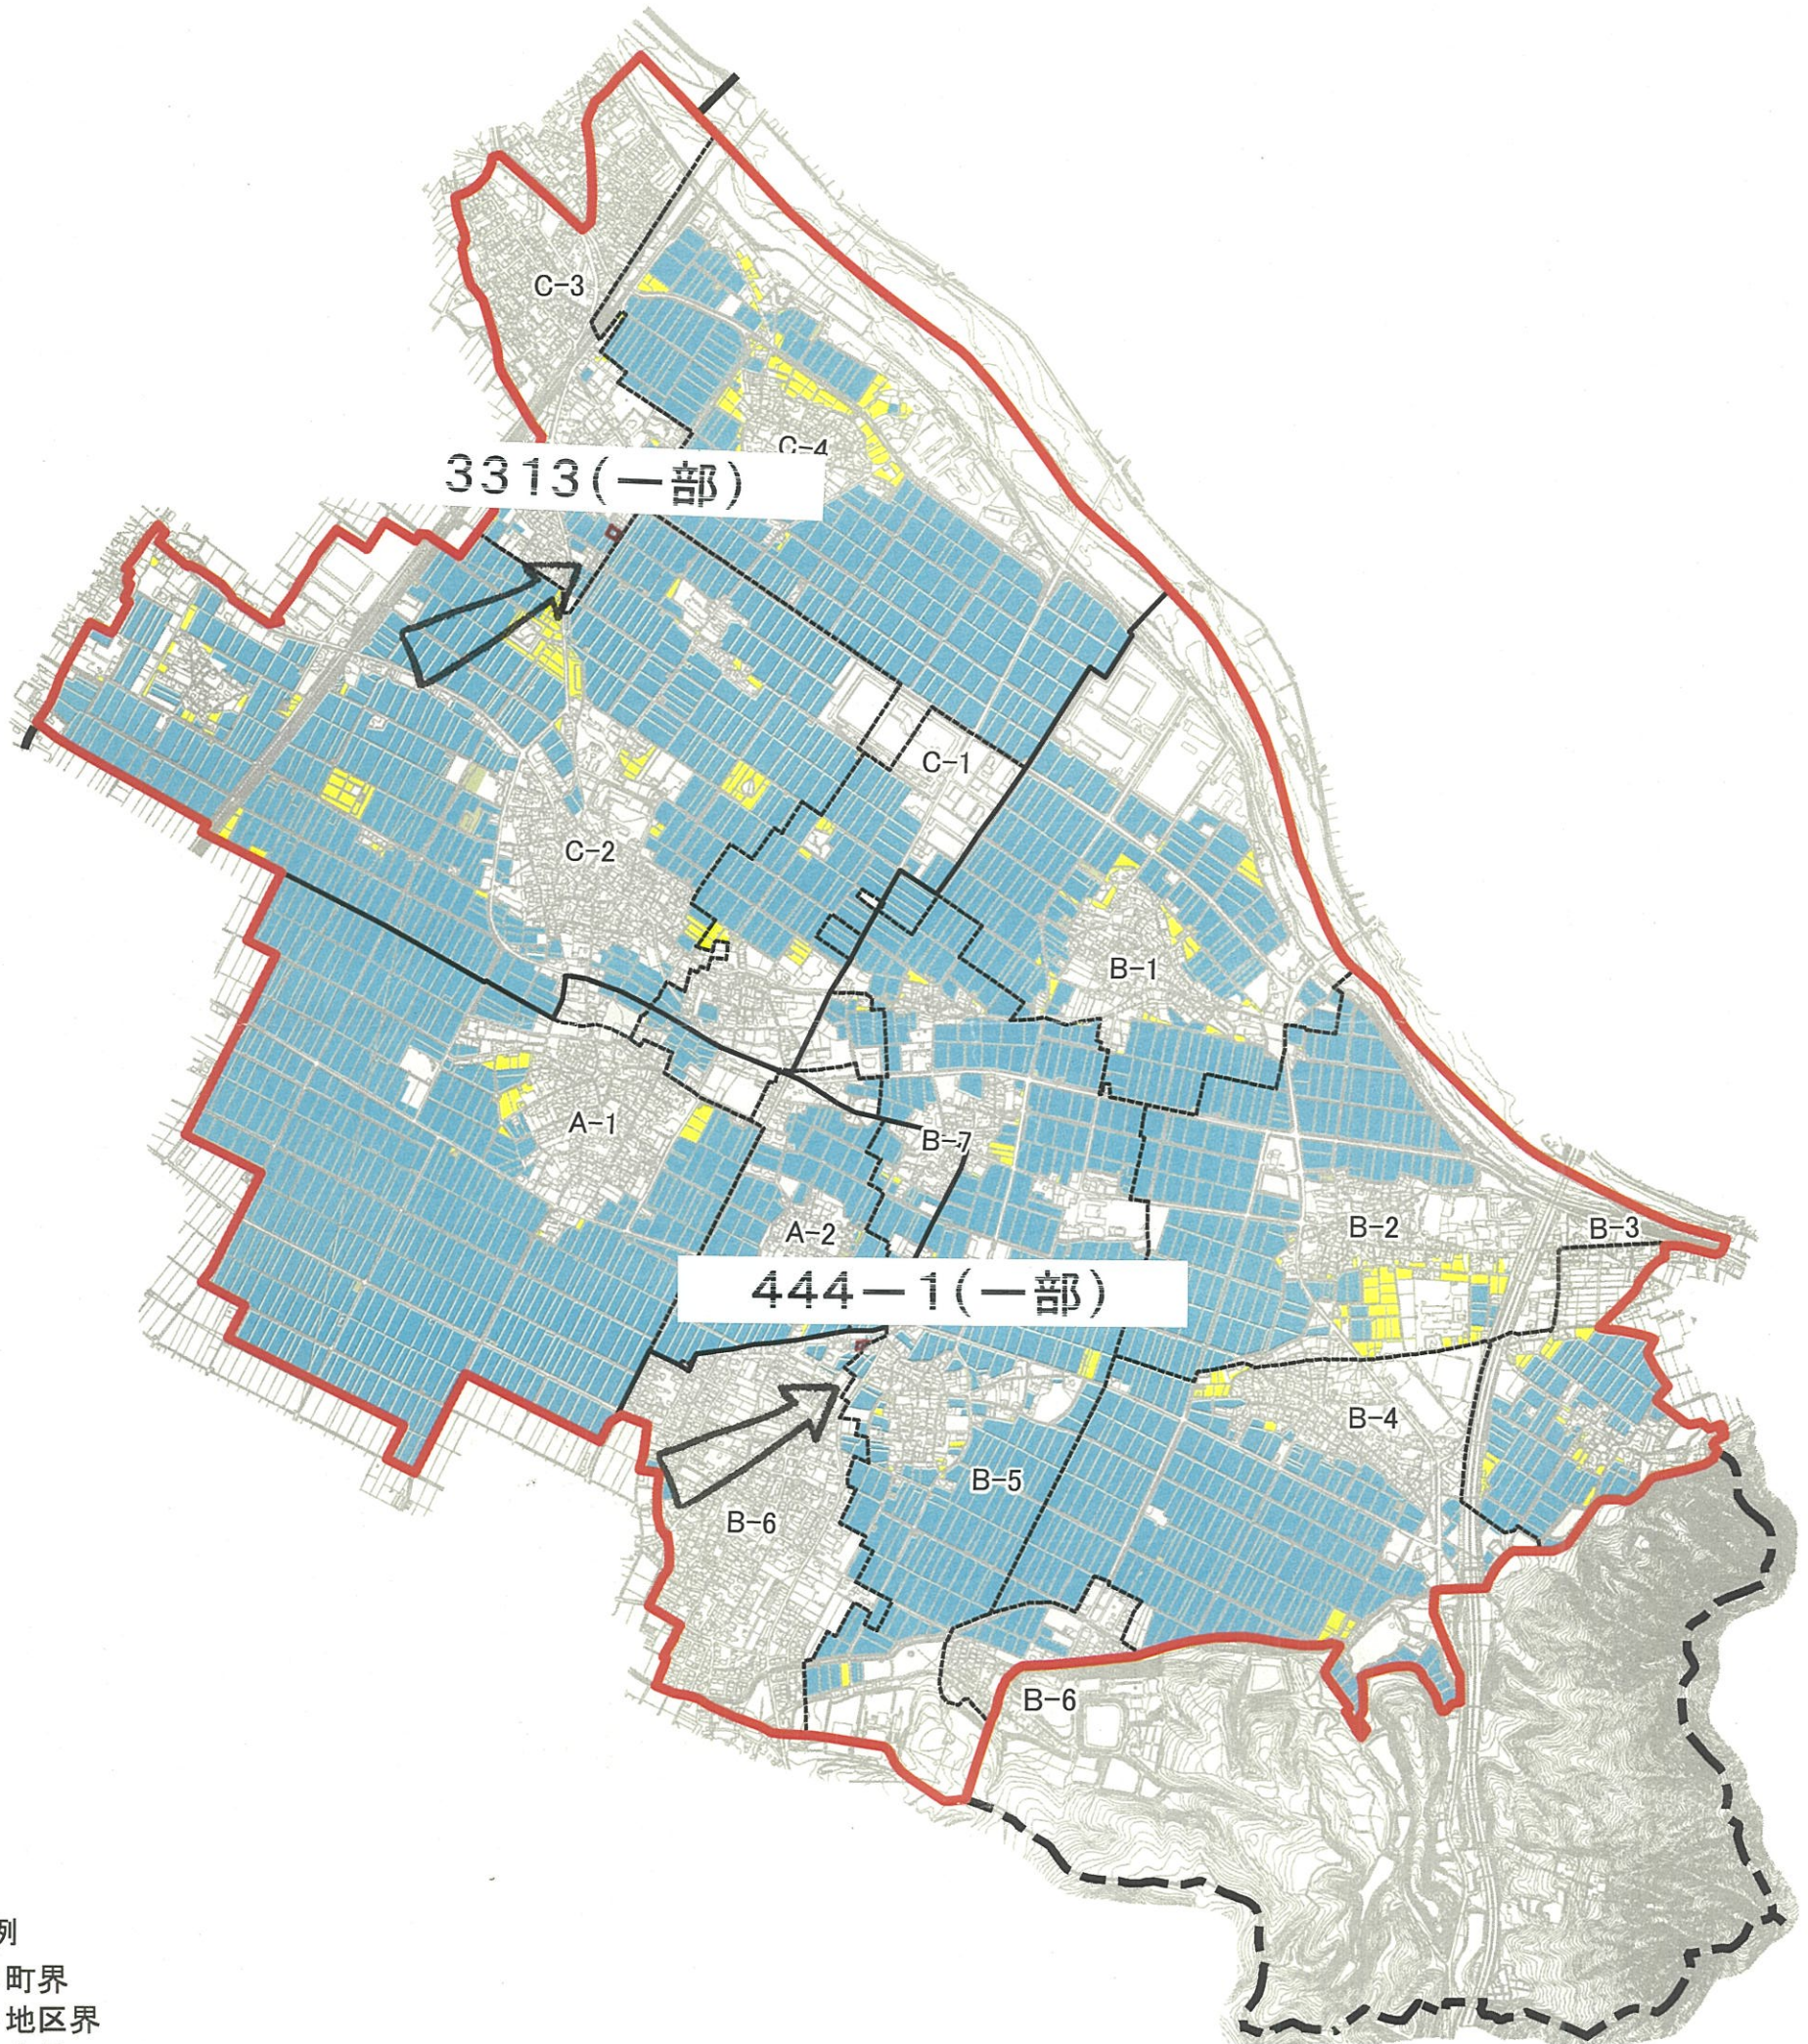

凡例

- 町界
- 地区界
- 字界
- 農業振興地域界
- 農用地区域
- 農用地区域(田)
- 農用地区域(畑)
- 農用地区域(農業用施設用地)

