


甲良農業振興地域整備計画
附図6号 土地利用計画図

9 / 13 ページ

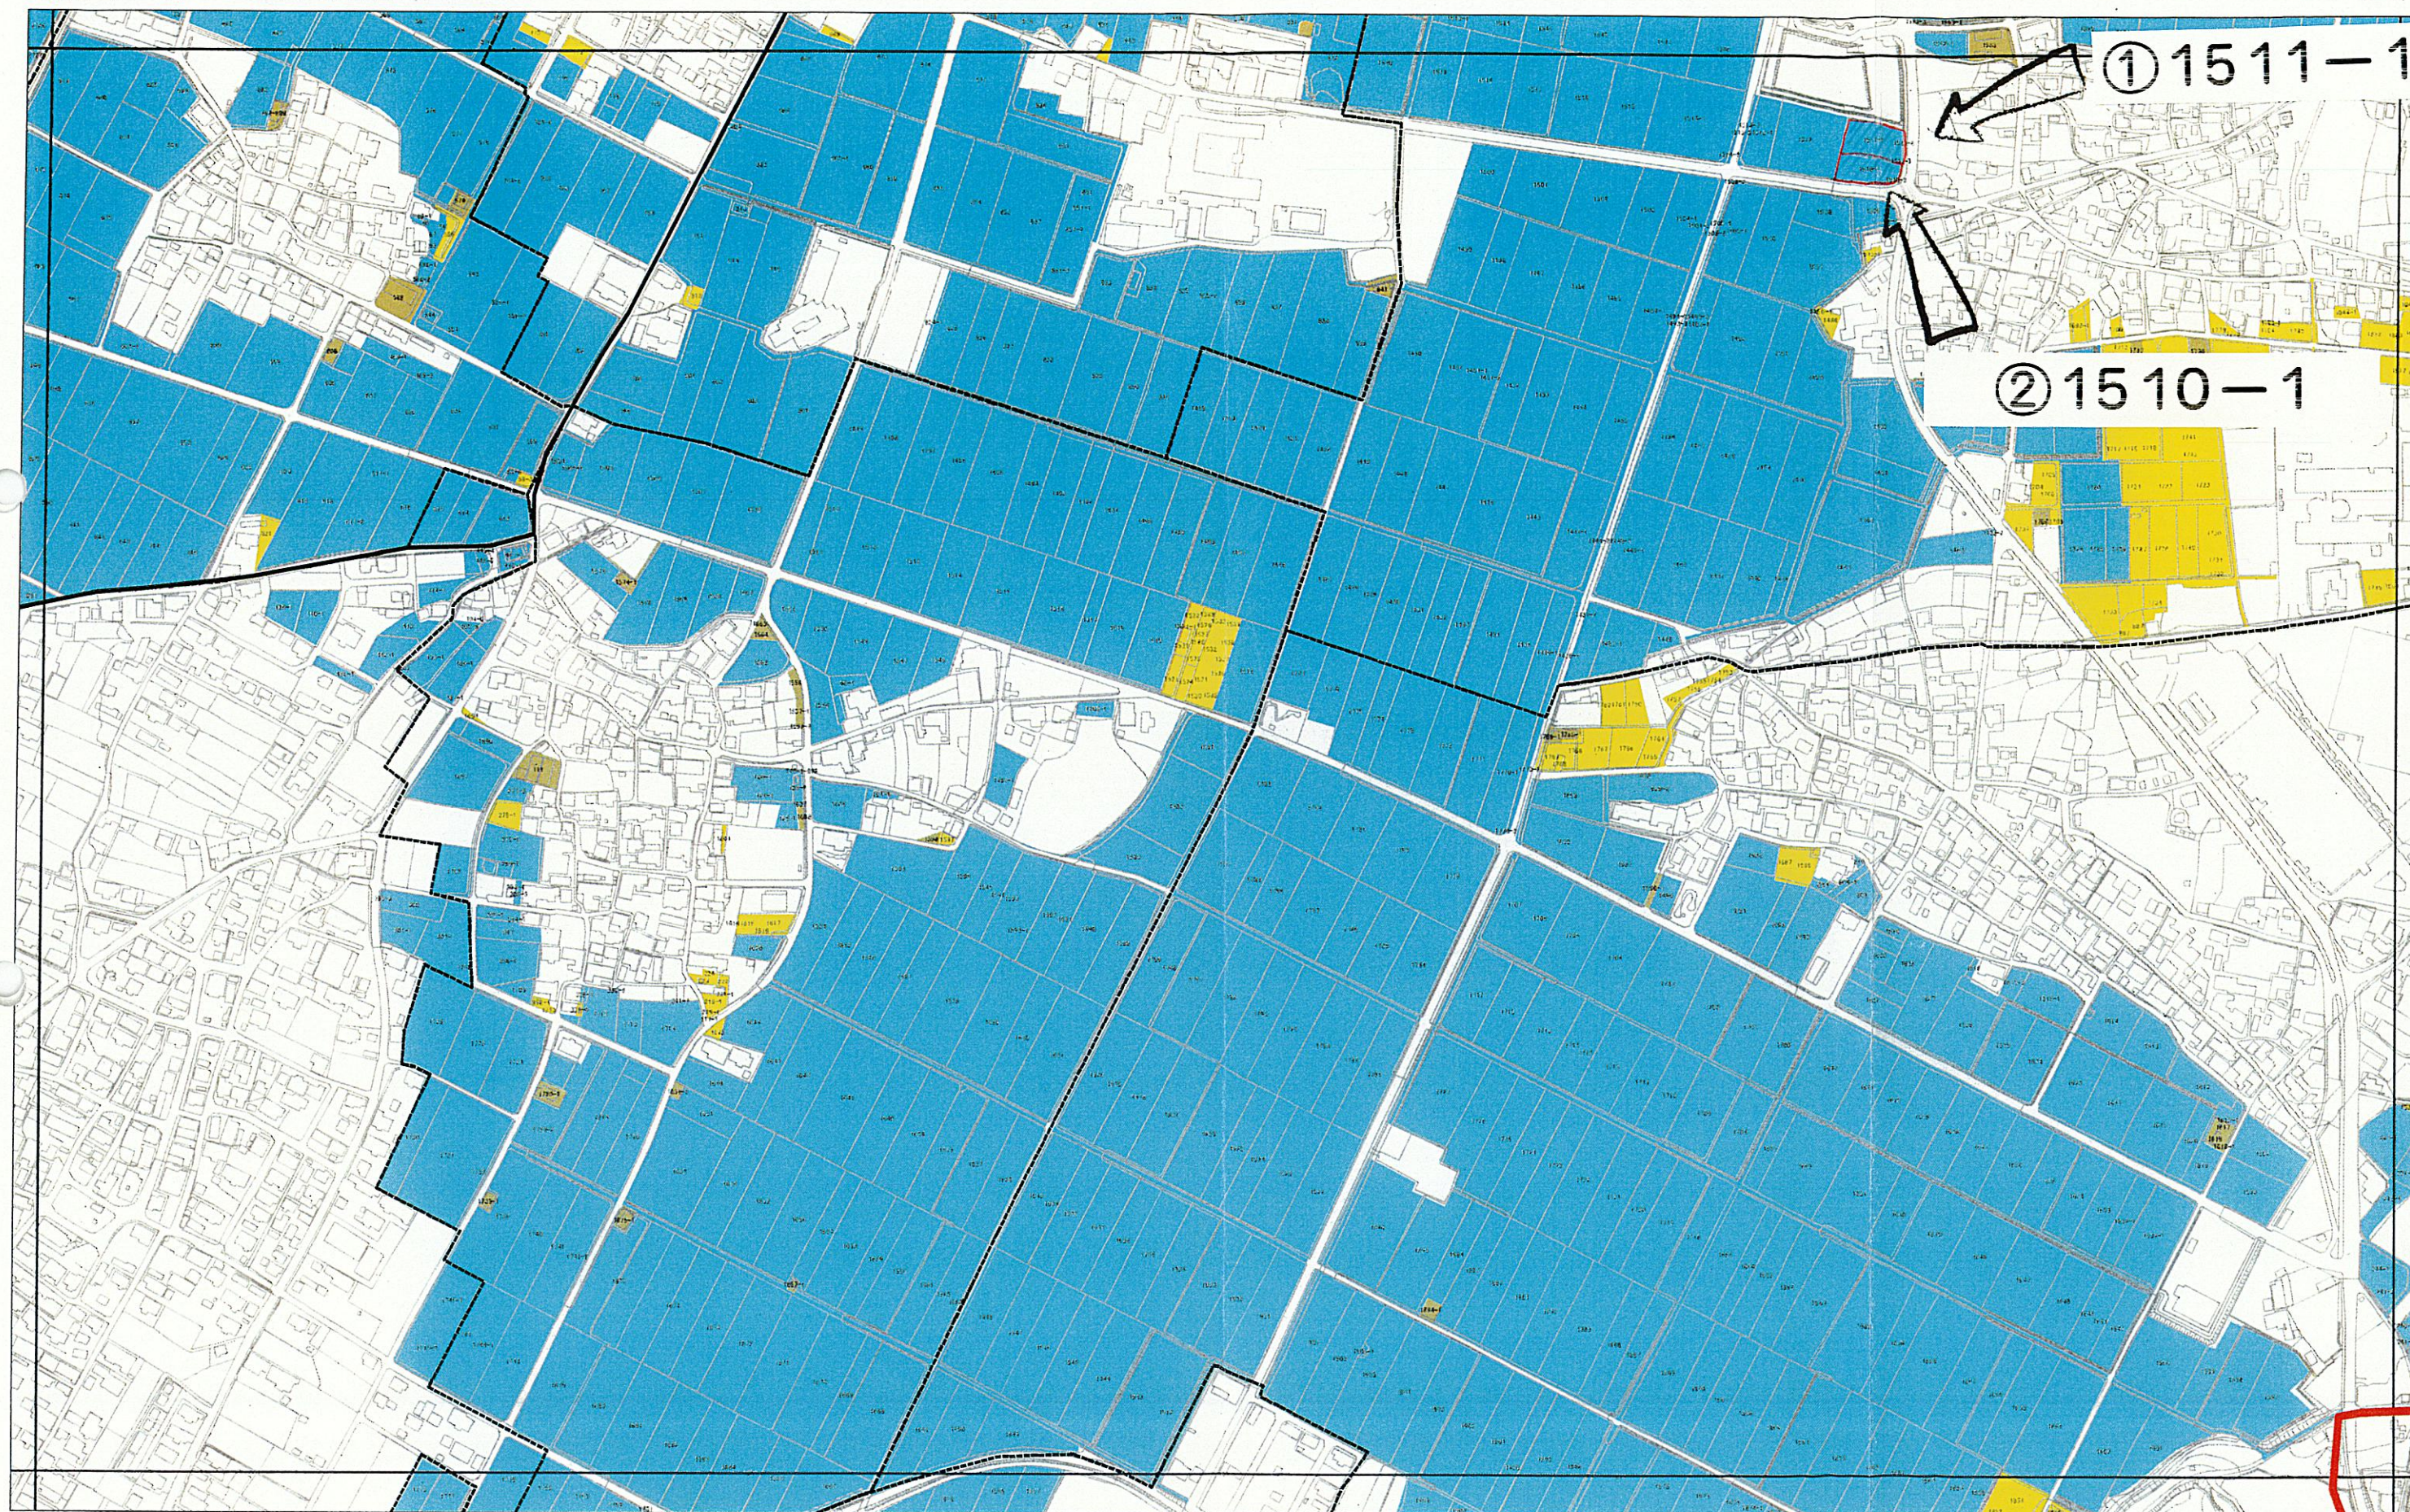

町界
 字界
 農用地区域
 農用地区域(畑)
 農用地区域(田)
 農用地区域(農業用施設用地)

地区界
 農業振興地域界

0 125 250 500 m 1:2,500