
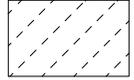


■ 1階土間 撤去・新設範囲 S=1/50

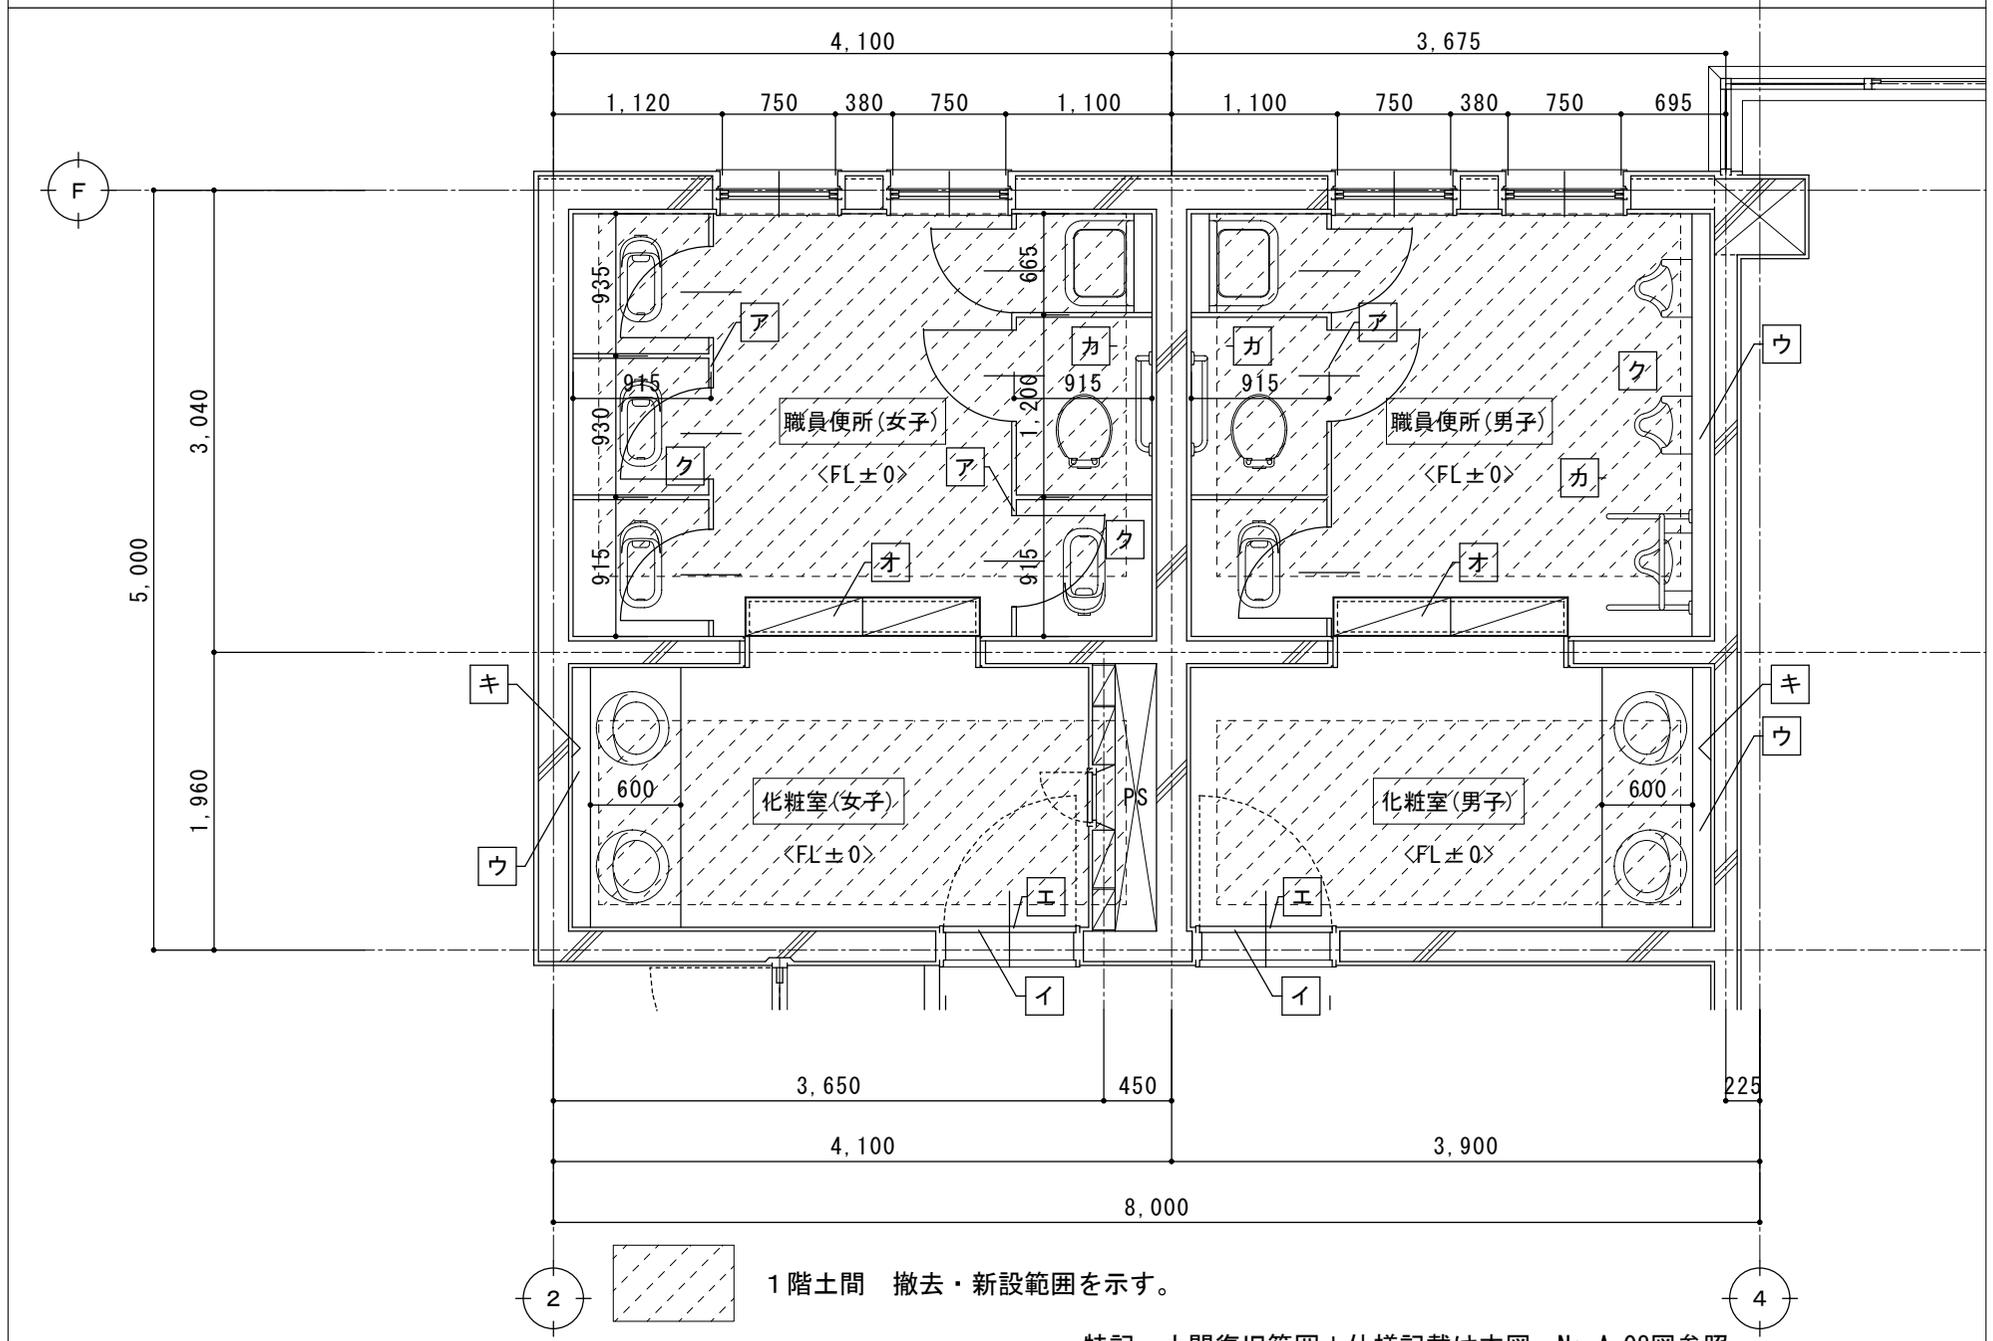

1階土間 撤去・新設範囲を示す。

特記：土間復旧範囲+仕様記載は本図、No. A-08図参照